




De cijfers op deze tekening geven aan wat er is veranderd ten opzichte van het concept-ontwerpplan. Ze komen overeen met de cijfers van de vragen/reacties uit de bijbehorende reactienota.

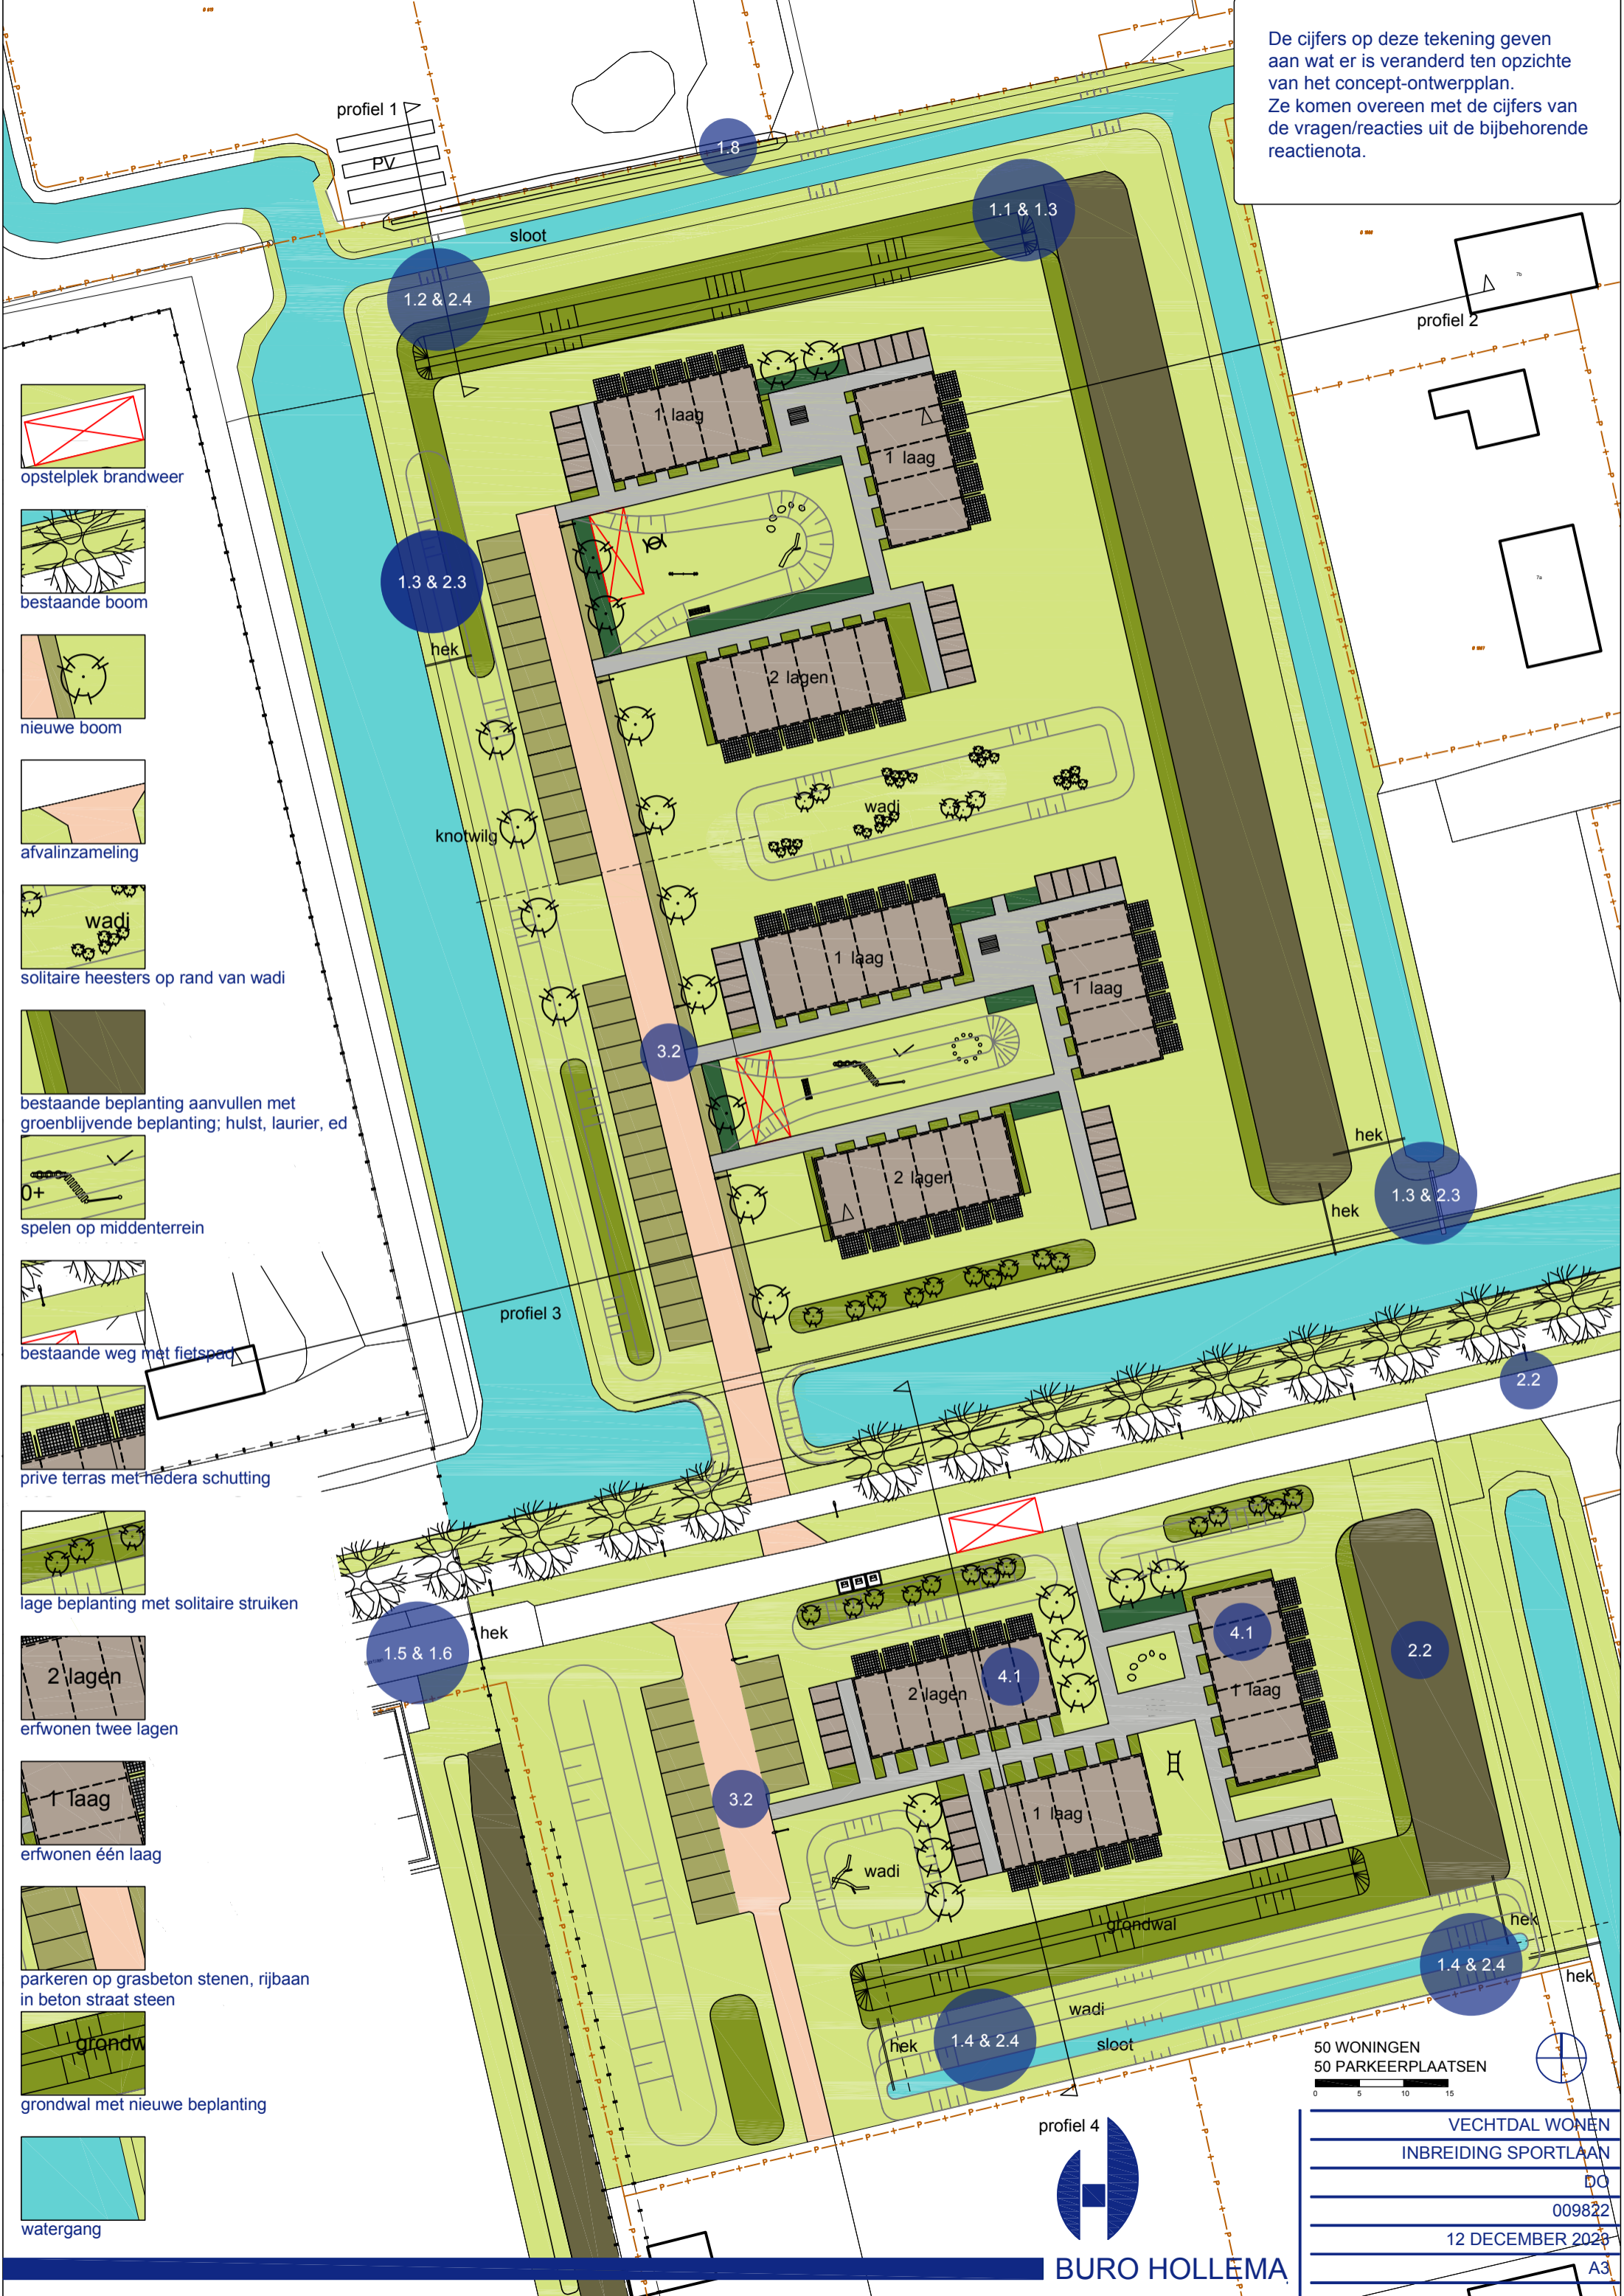


opstelplek brandweer

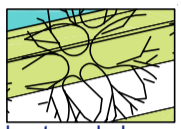


bestaande boom

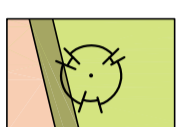

nieuwe boom

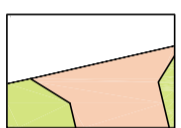


afvalinzameling

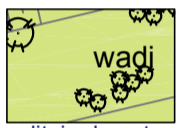


solitaire heesters op rand van wadi




bestaande beplanting aanvullen met groenblijvende beplanting; hulst, laurier, ed

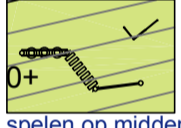


spelen op middenterrein

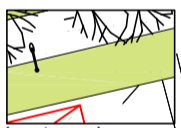

bestaande weg met fietspad

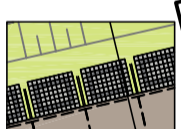

prive terras met hiedera schutting

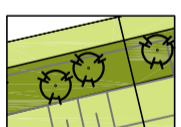

lage beplanting met solitaire struiken



erfwonon twee lagen




erfwonon één laag



parkeren op grasbeton stenen, rijbaan in beton straat steen



grondwal met nieuwe beplanting

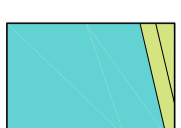

watergang

50 WONINGEN
50 PARKEERPLAATSEN

VECHTDAL WONEN
INBREIDING SPORTLAAN
DO
009822
12 DECEMBER 2020
A3



BURO HOLLEMA